
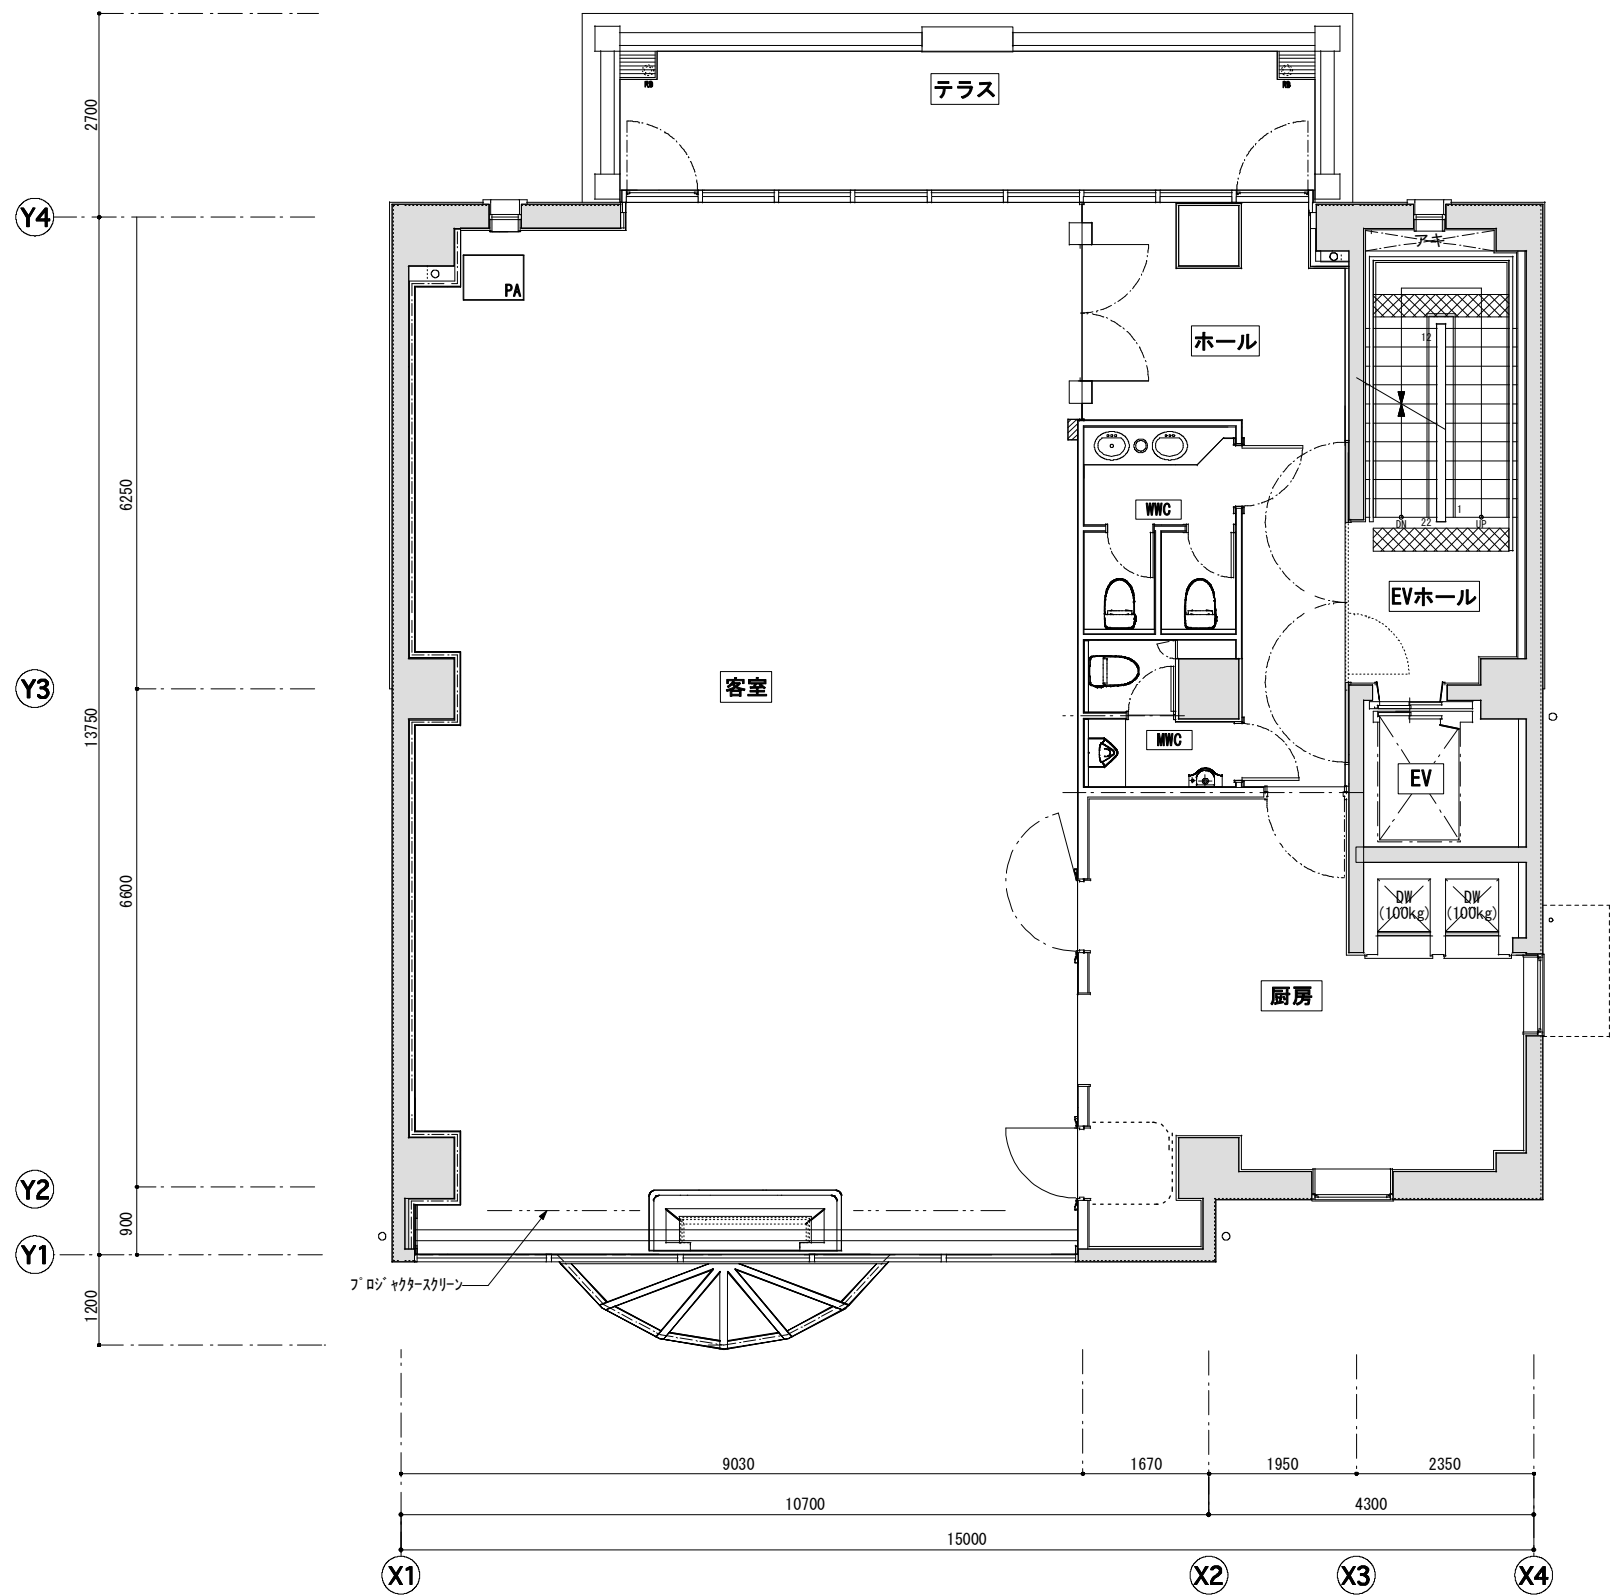


DRAFT
CHECK

DATE
SCALE 1/100 (A3)

Victoria Garden 恵比寿迎賓館
1F 平面図

SHEET NO.

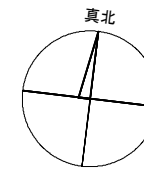


DRAFT _____
CHECK _____

DATE _____
SCALE 1/100 (A3)

Victoria Garden 恵比寿迎賓館
2F 平面図

SHEET NO. _____


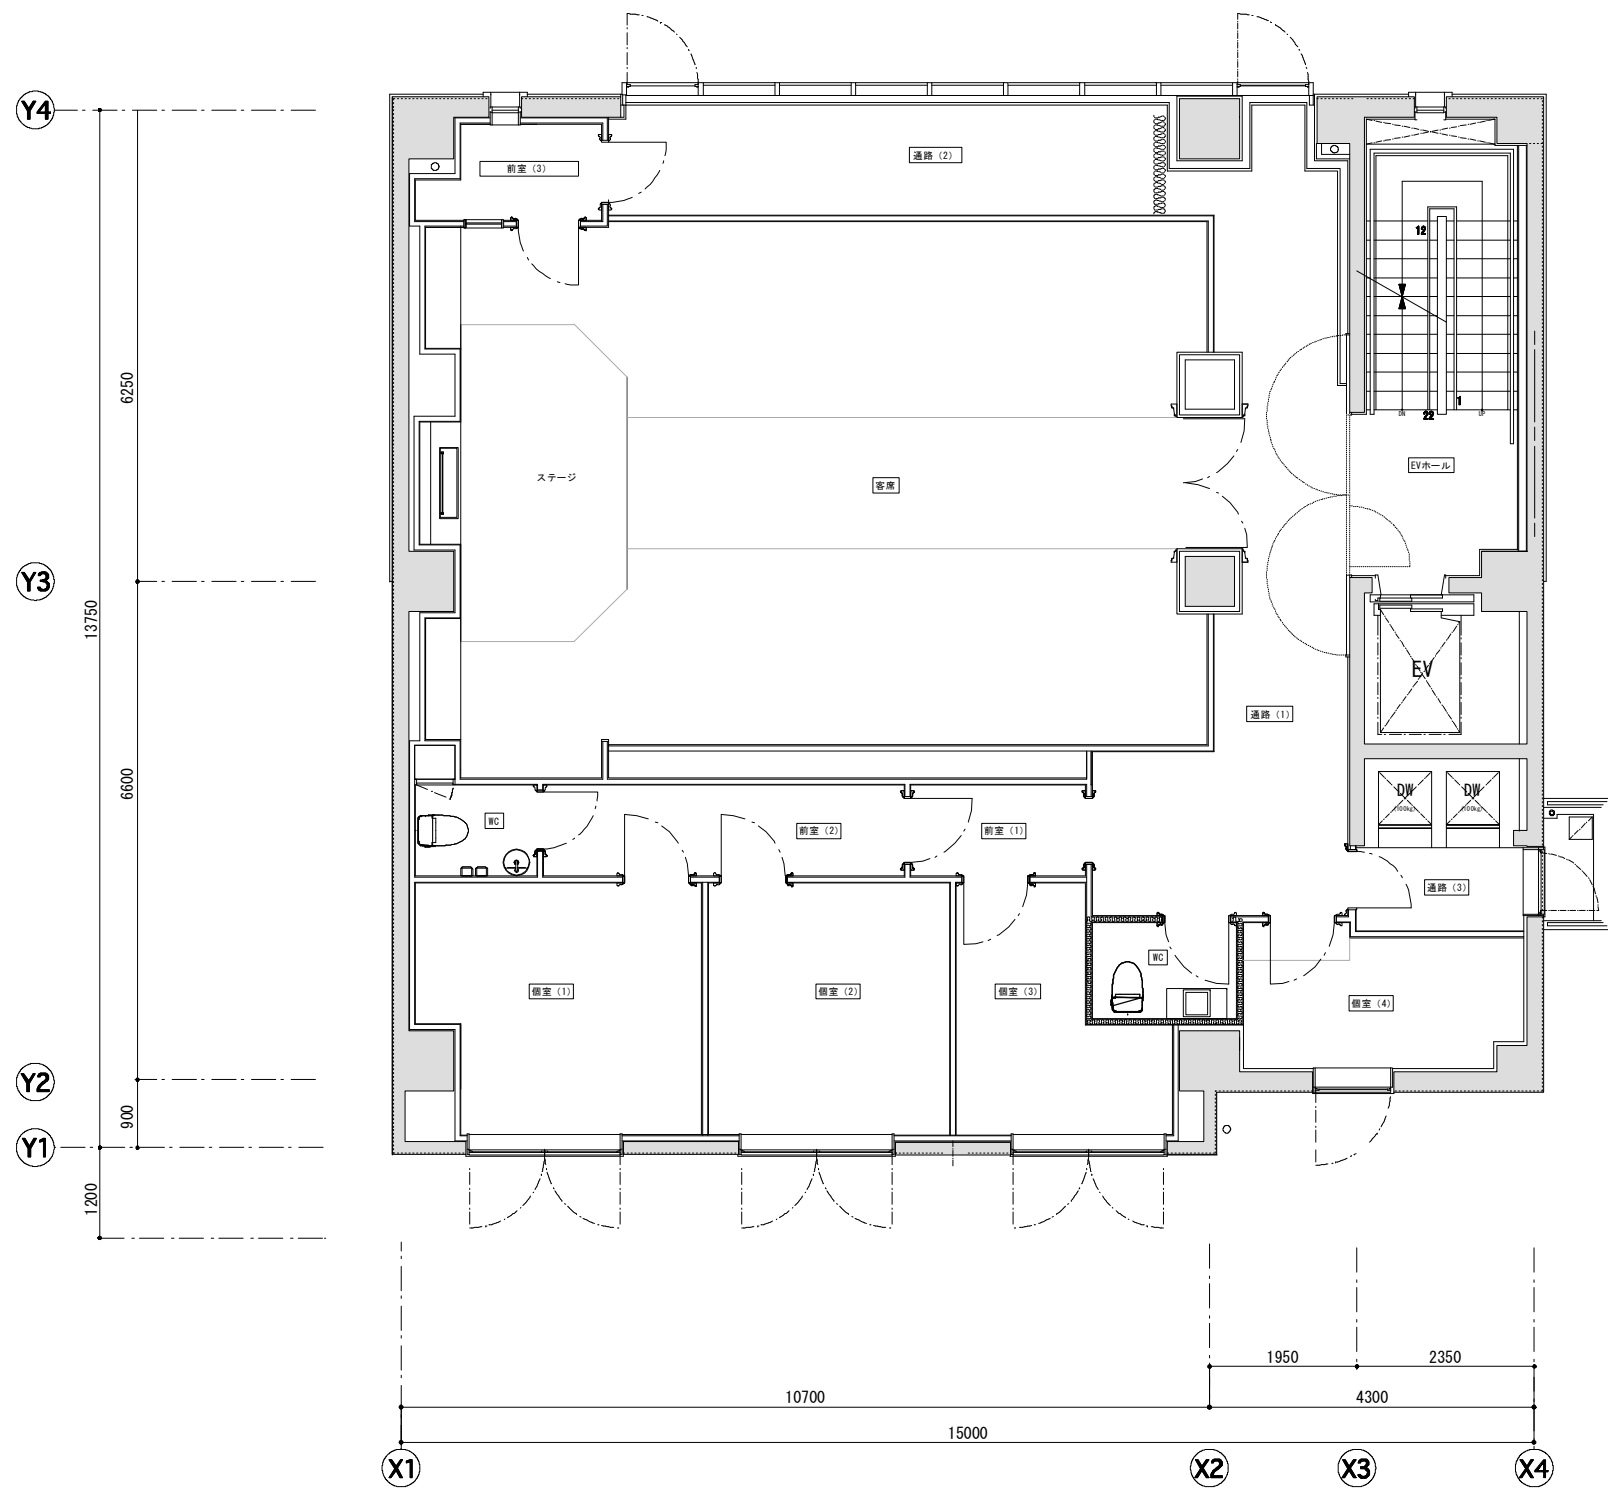


DRAFT _____
 CHECK _____

DATE _____
 SCALE 1/100 (A3)

Victoria Garden 恵比寿迎賓館
 3F 平面図

SHEET NO.

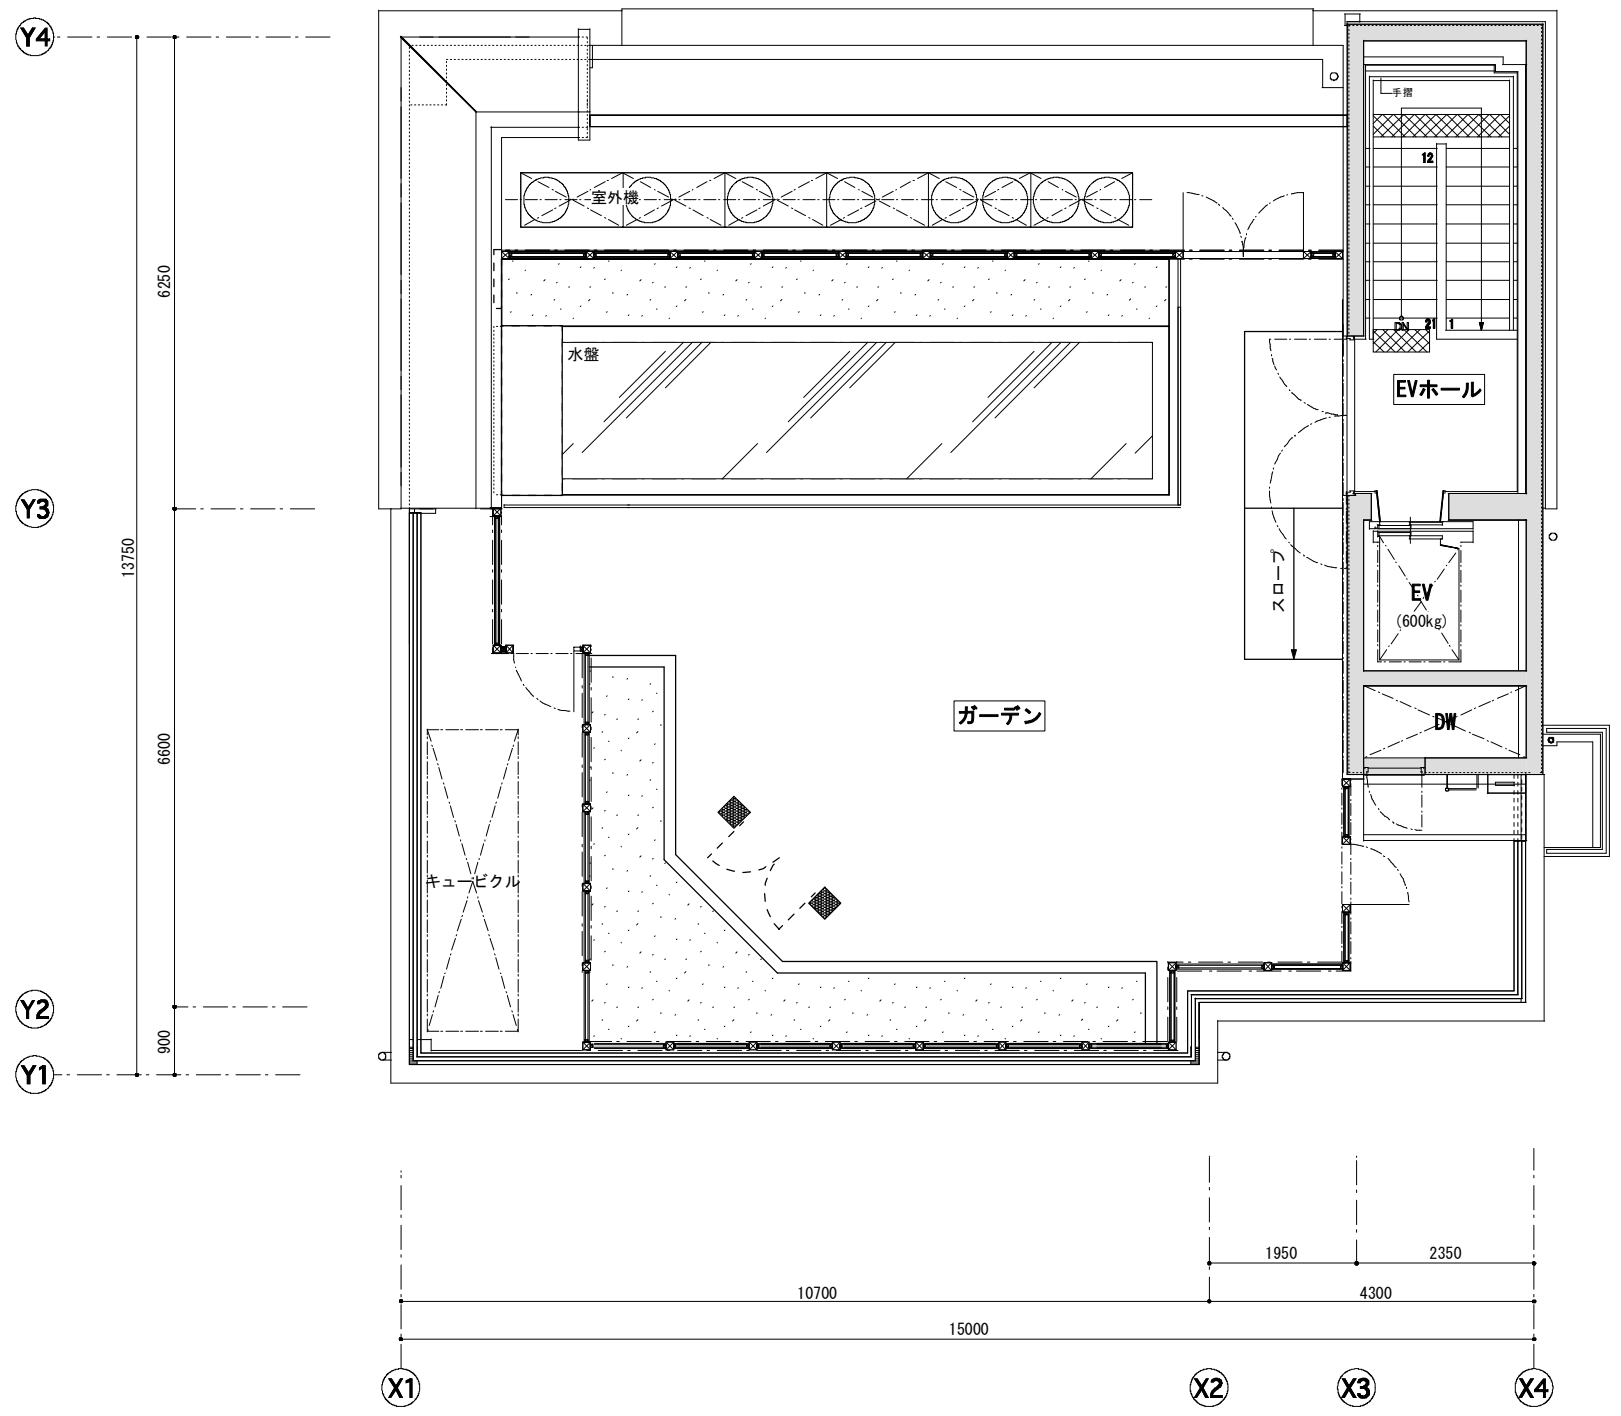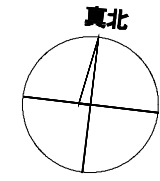

DRAFT
CHECK

DATE
SCALE 1/100 (A3)

Victoria Garden 恵比寿迎賓館
RF 平面図

SHEET NO.