


# FloorMap

1F  
バンケット  
ロビー  
控室

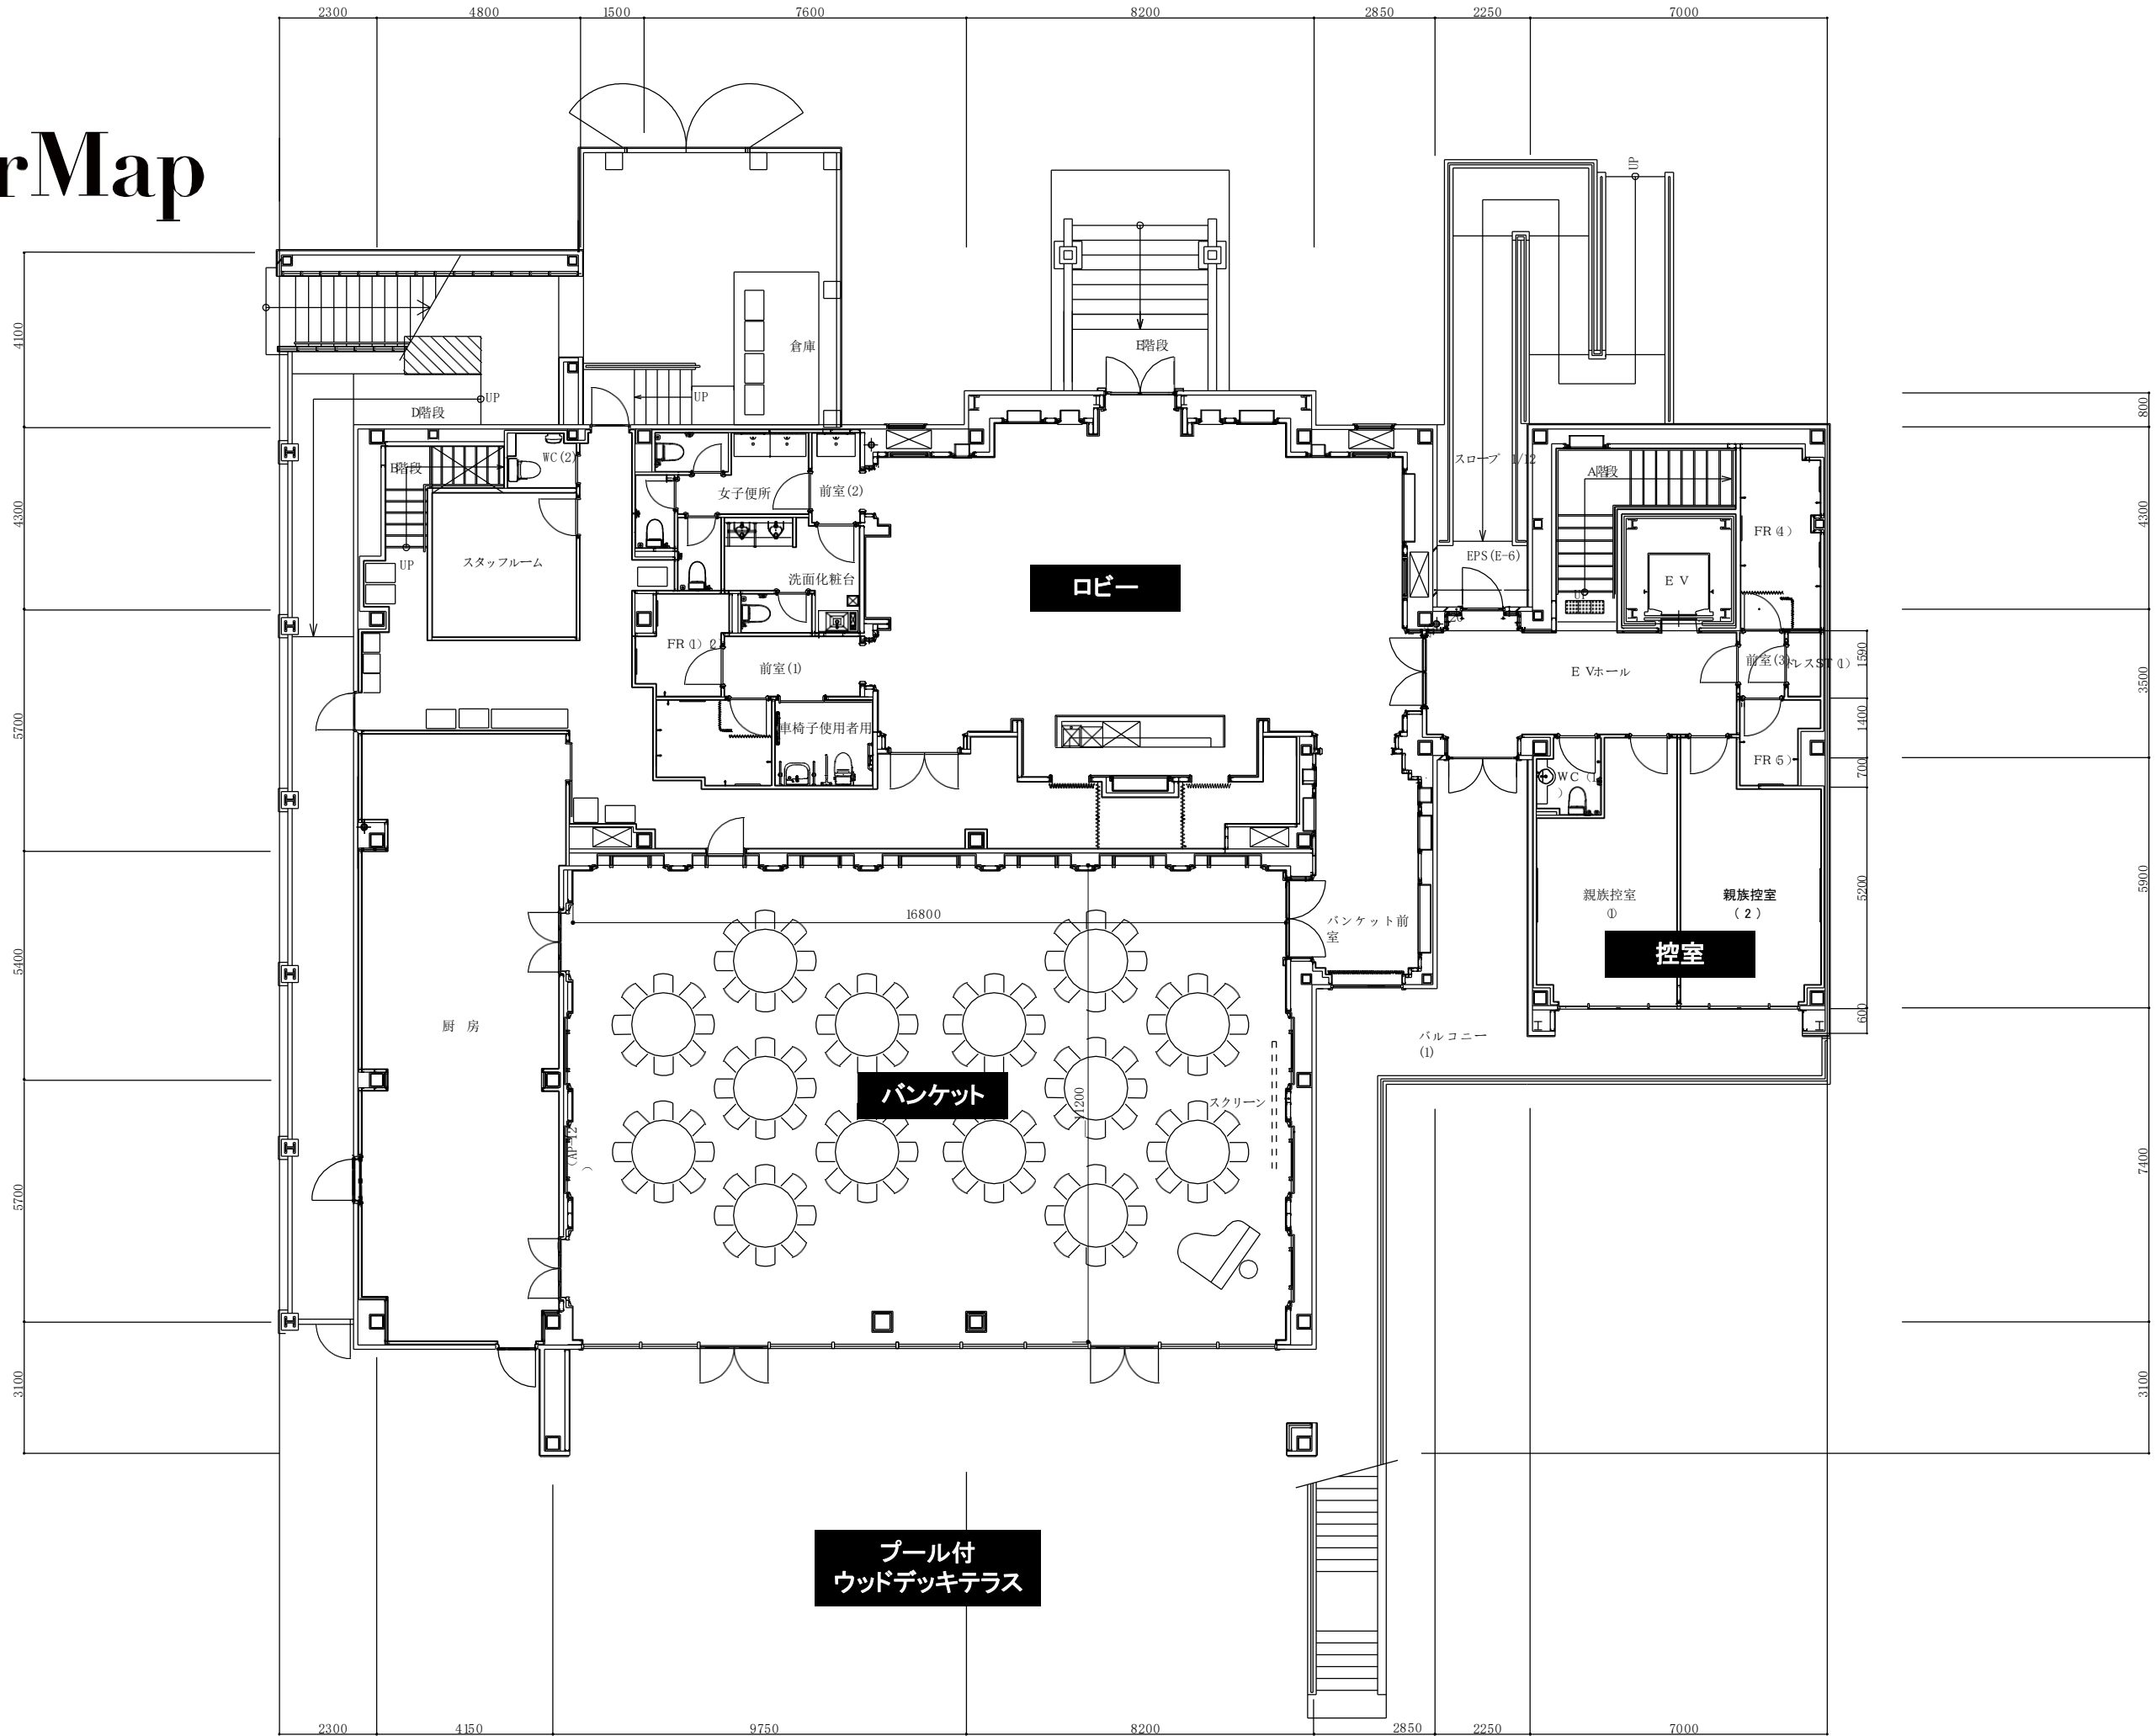

# FloorMap

2F  
チャペル  
ドレッサー付控室

