


FloorMap

1F
バンケット
ロビー
控室

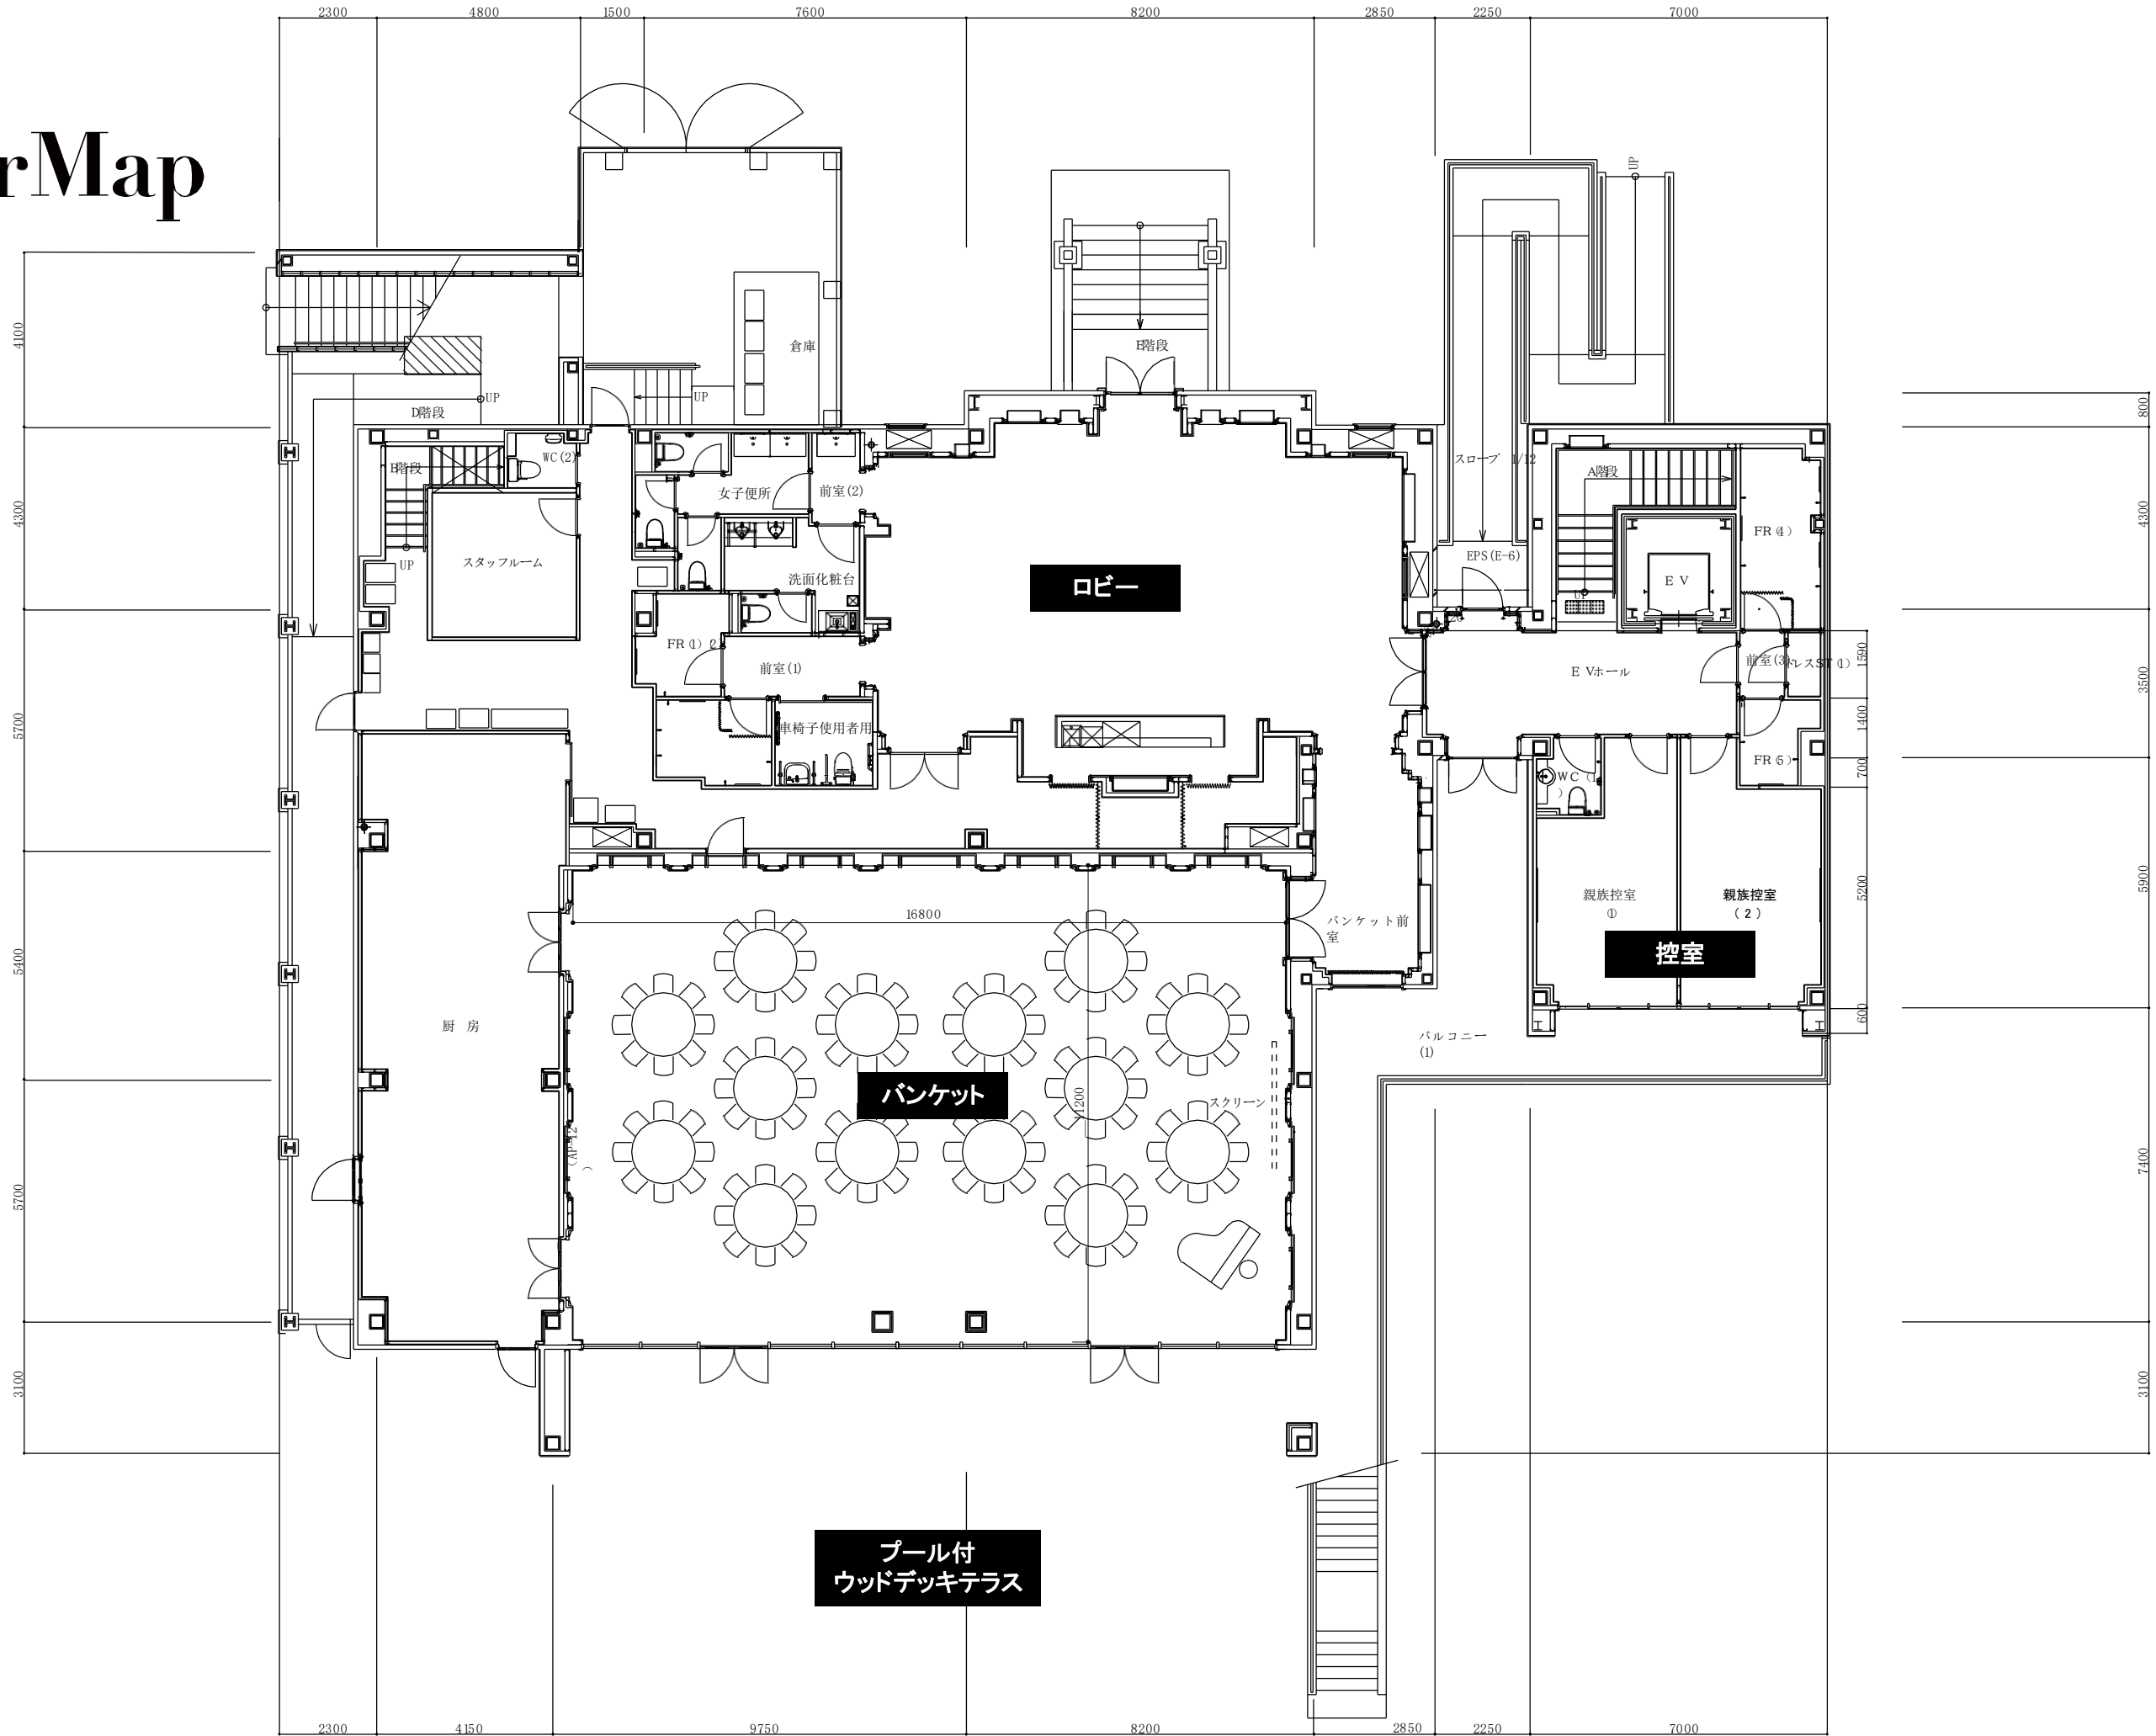

FloorMap

2F
チャペル
ドレッサー付控室

