



アーセンティア迎賓館 柏 配置図

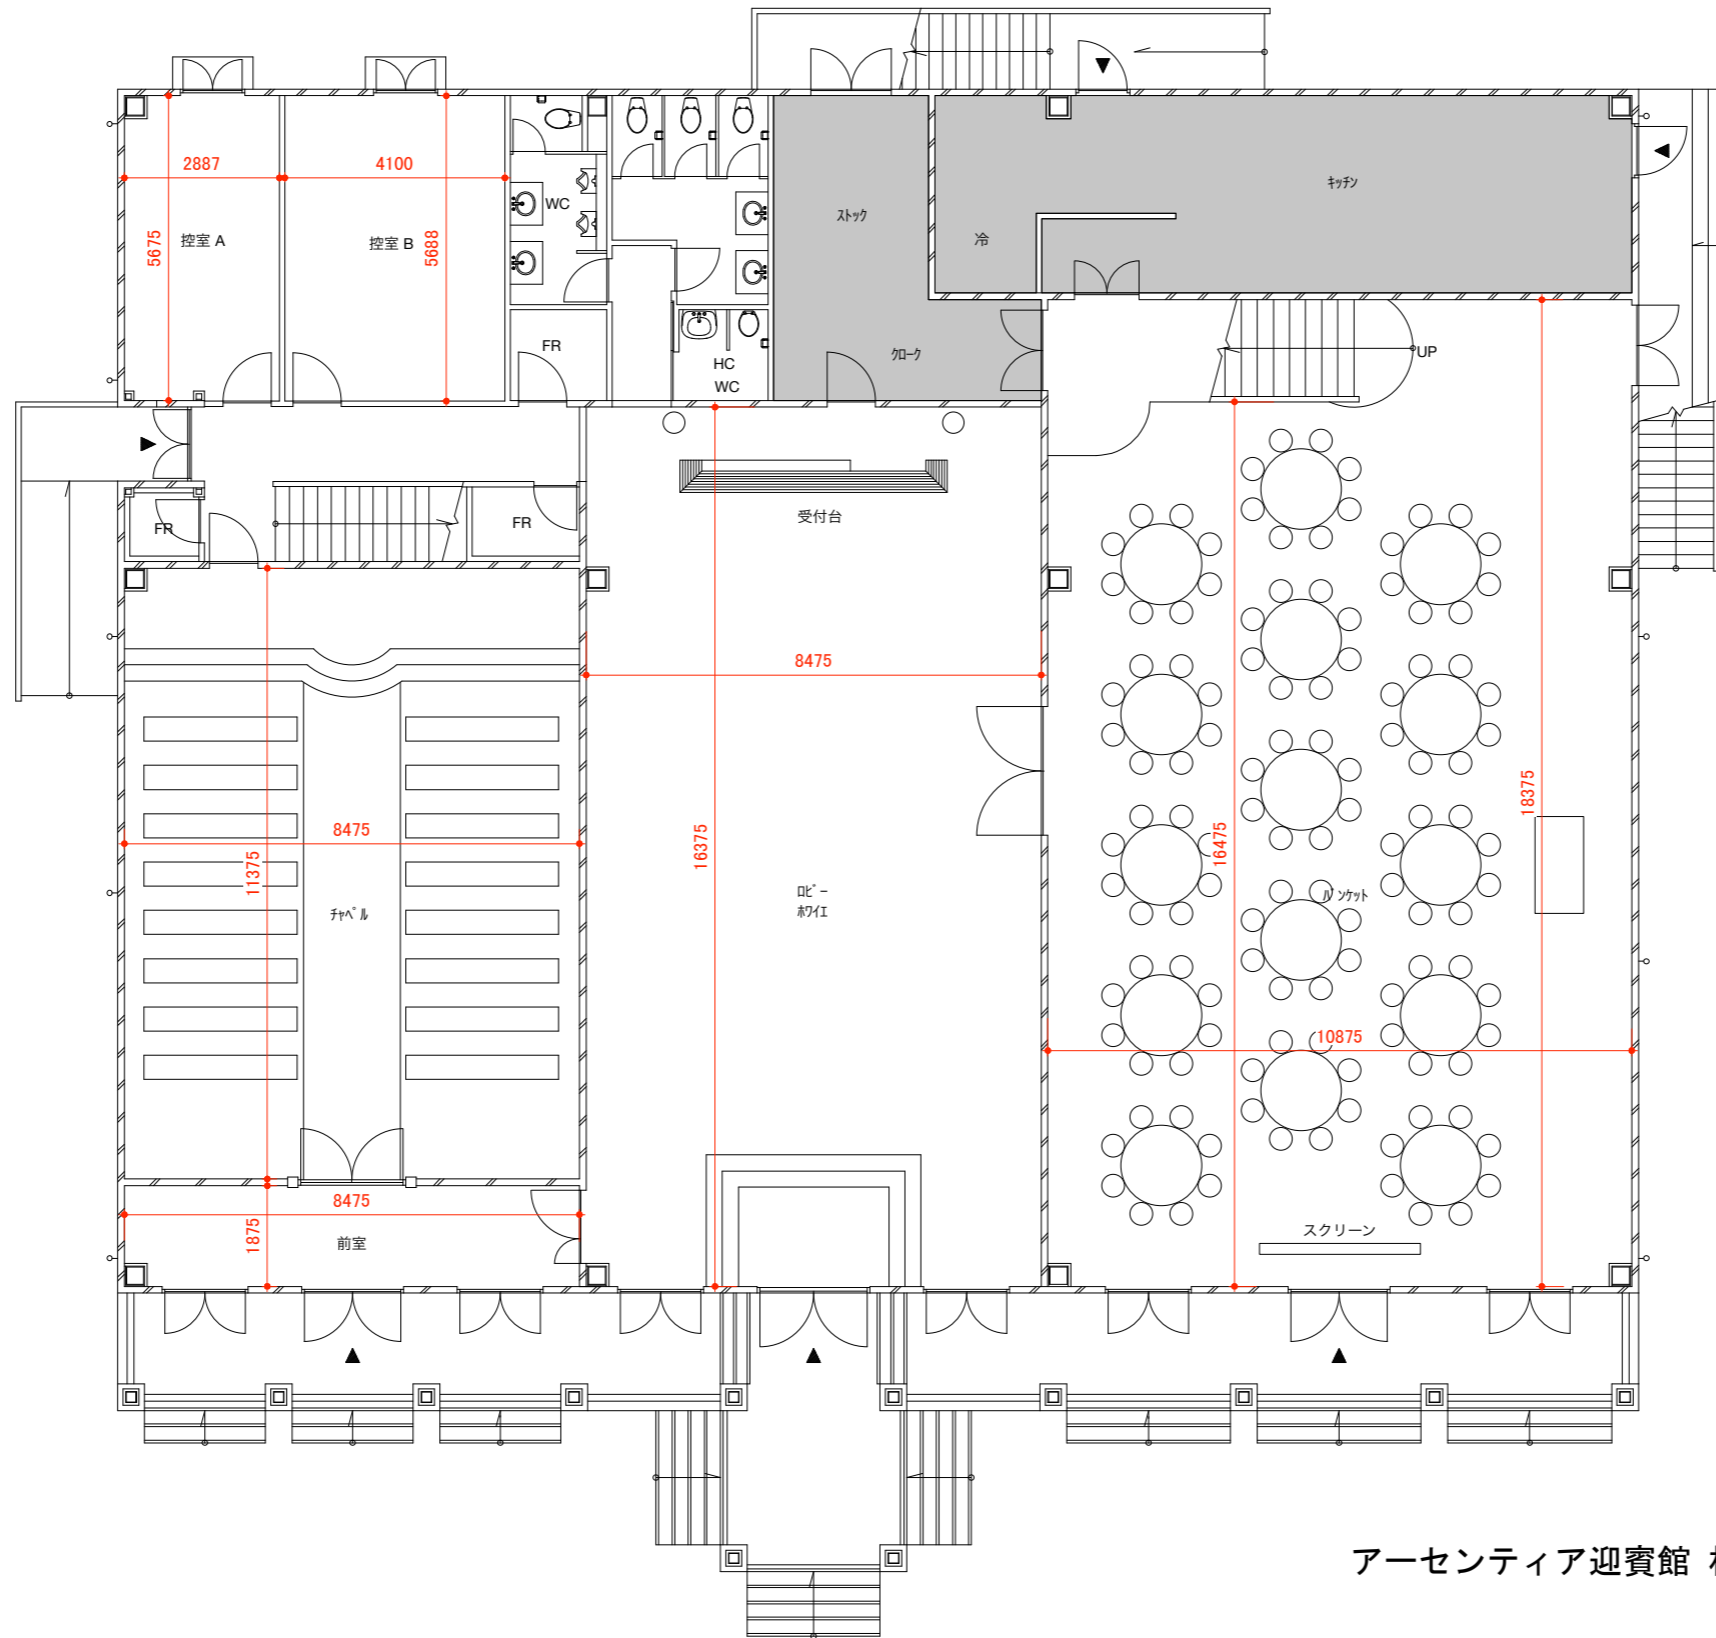

アーセンティア迎賓館 柏 1階

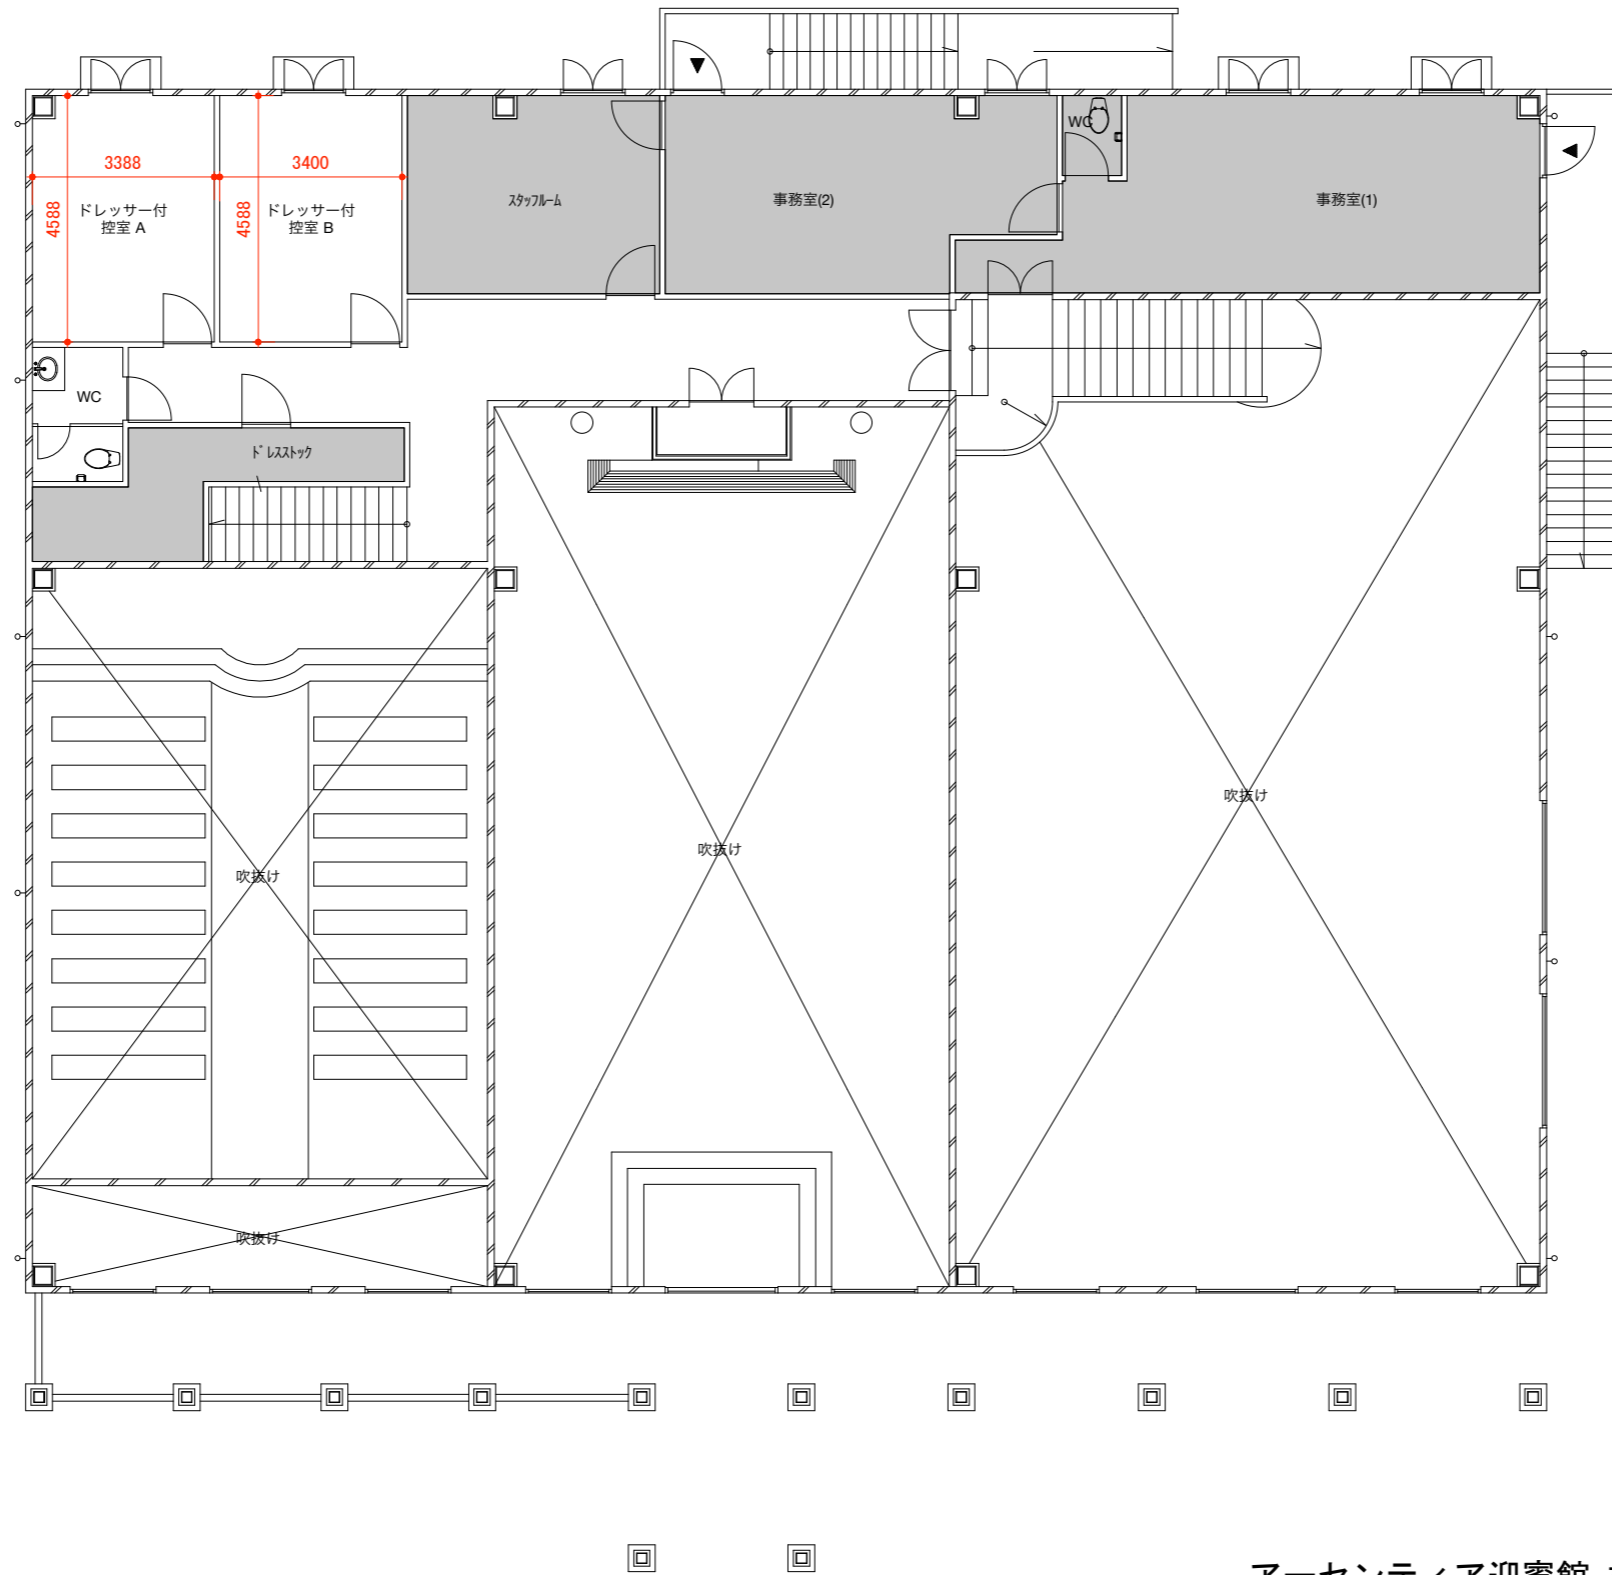

アーセンティア迎賓館 柏 2階