




アーカンジェル迎賓館 仙台 配置図

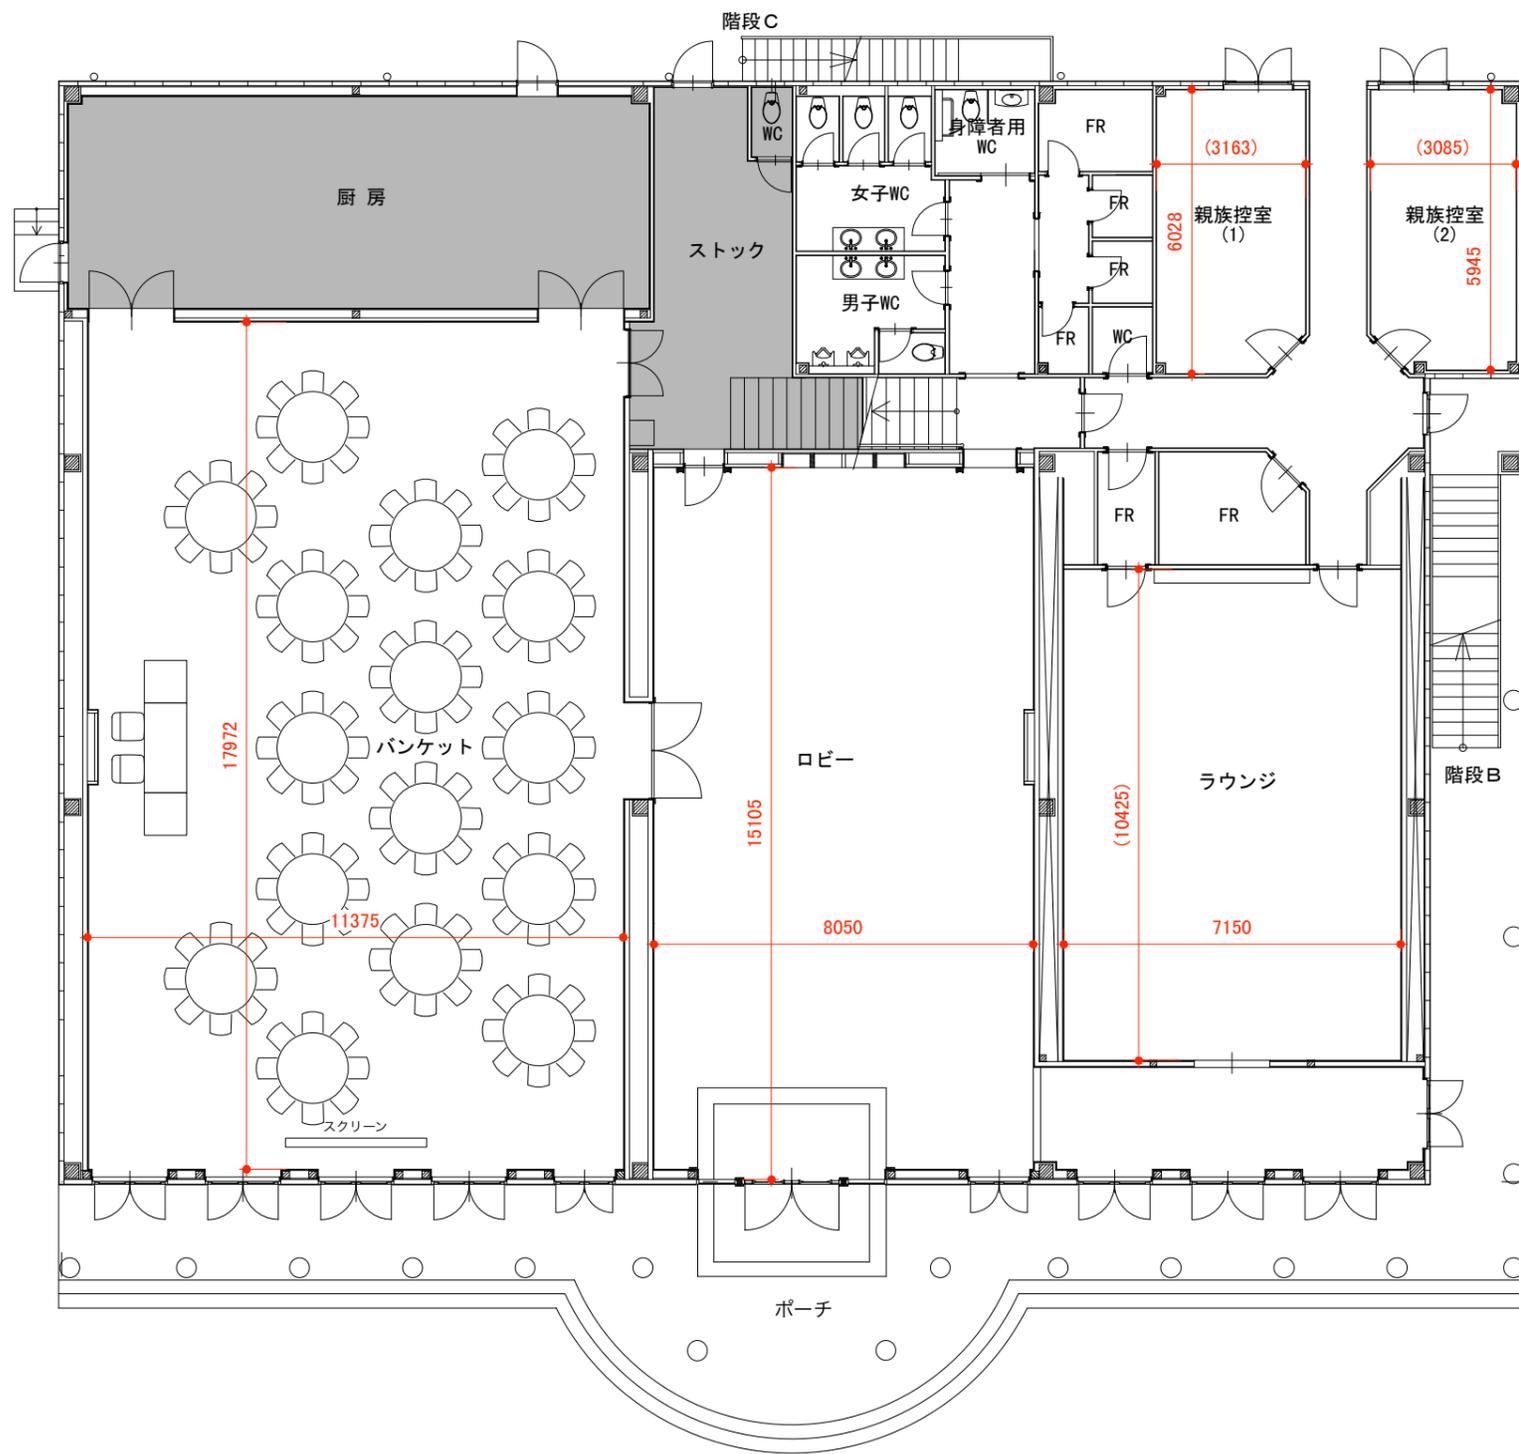

アーカンジェル迎賓館 仙台 1階

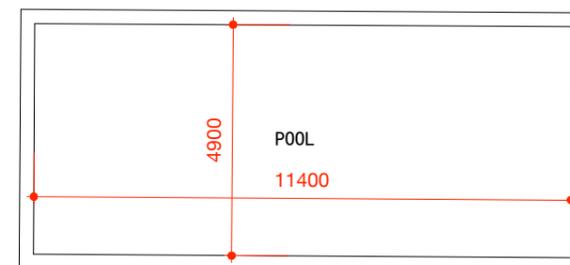

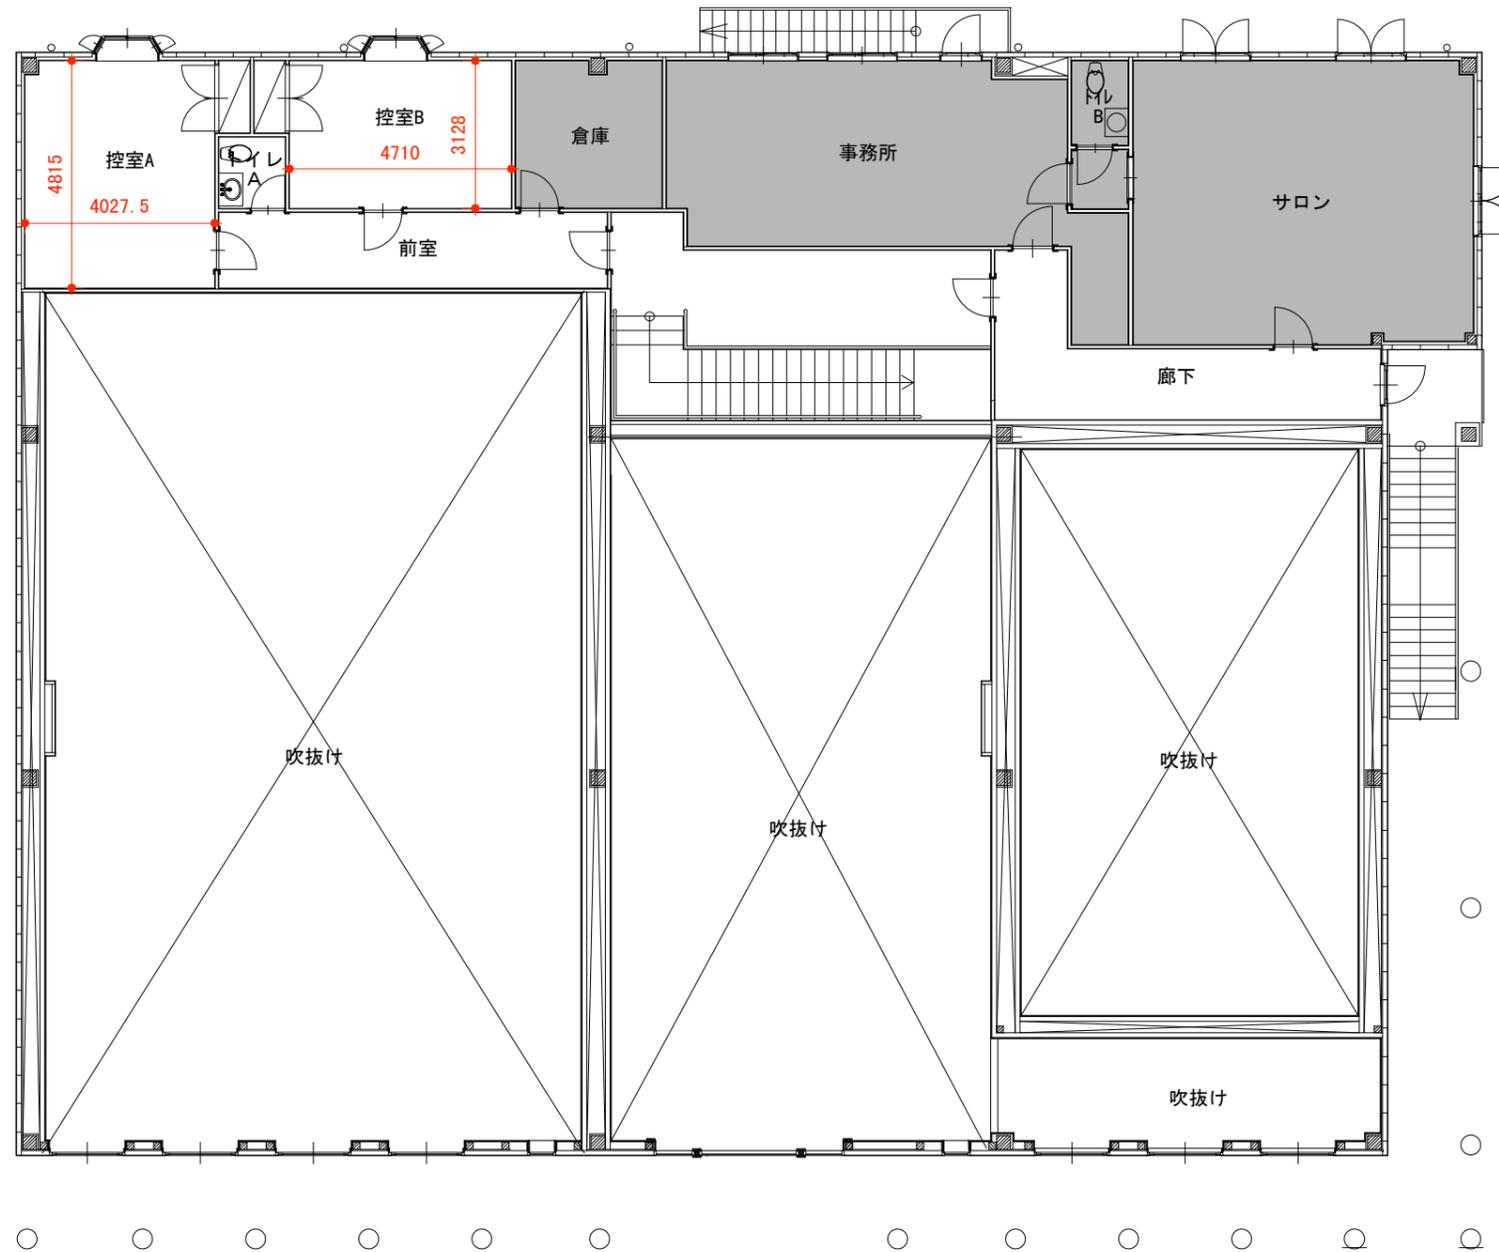

アーカンジェル迎賓館 仙台 2階