




ヴィクトリアハウス 1F

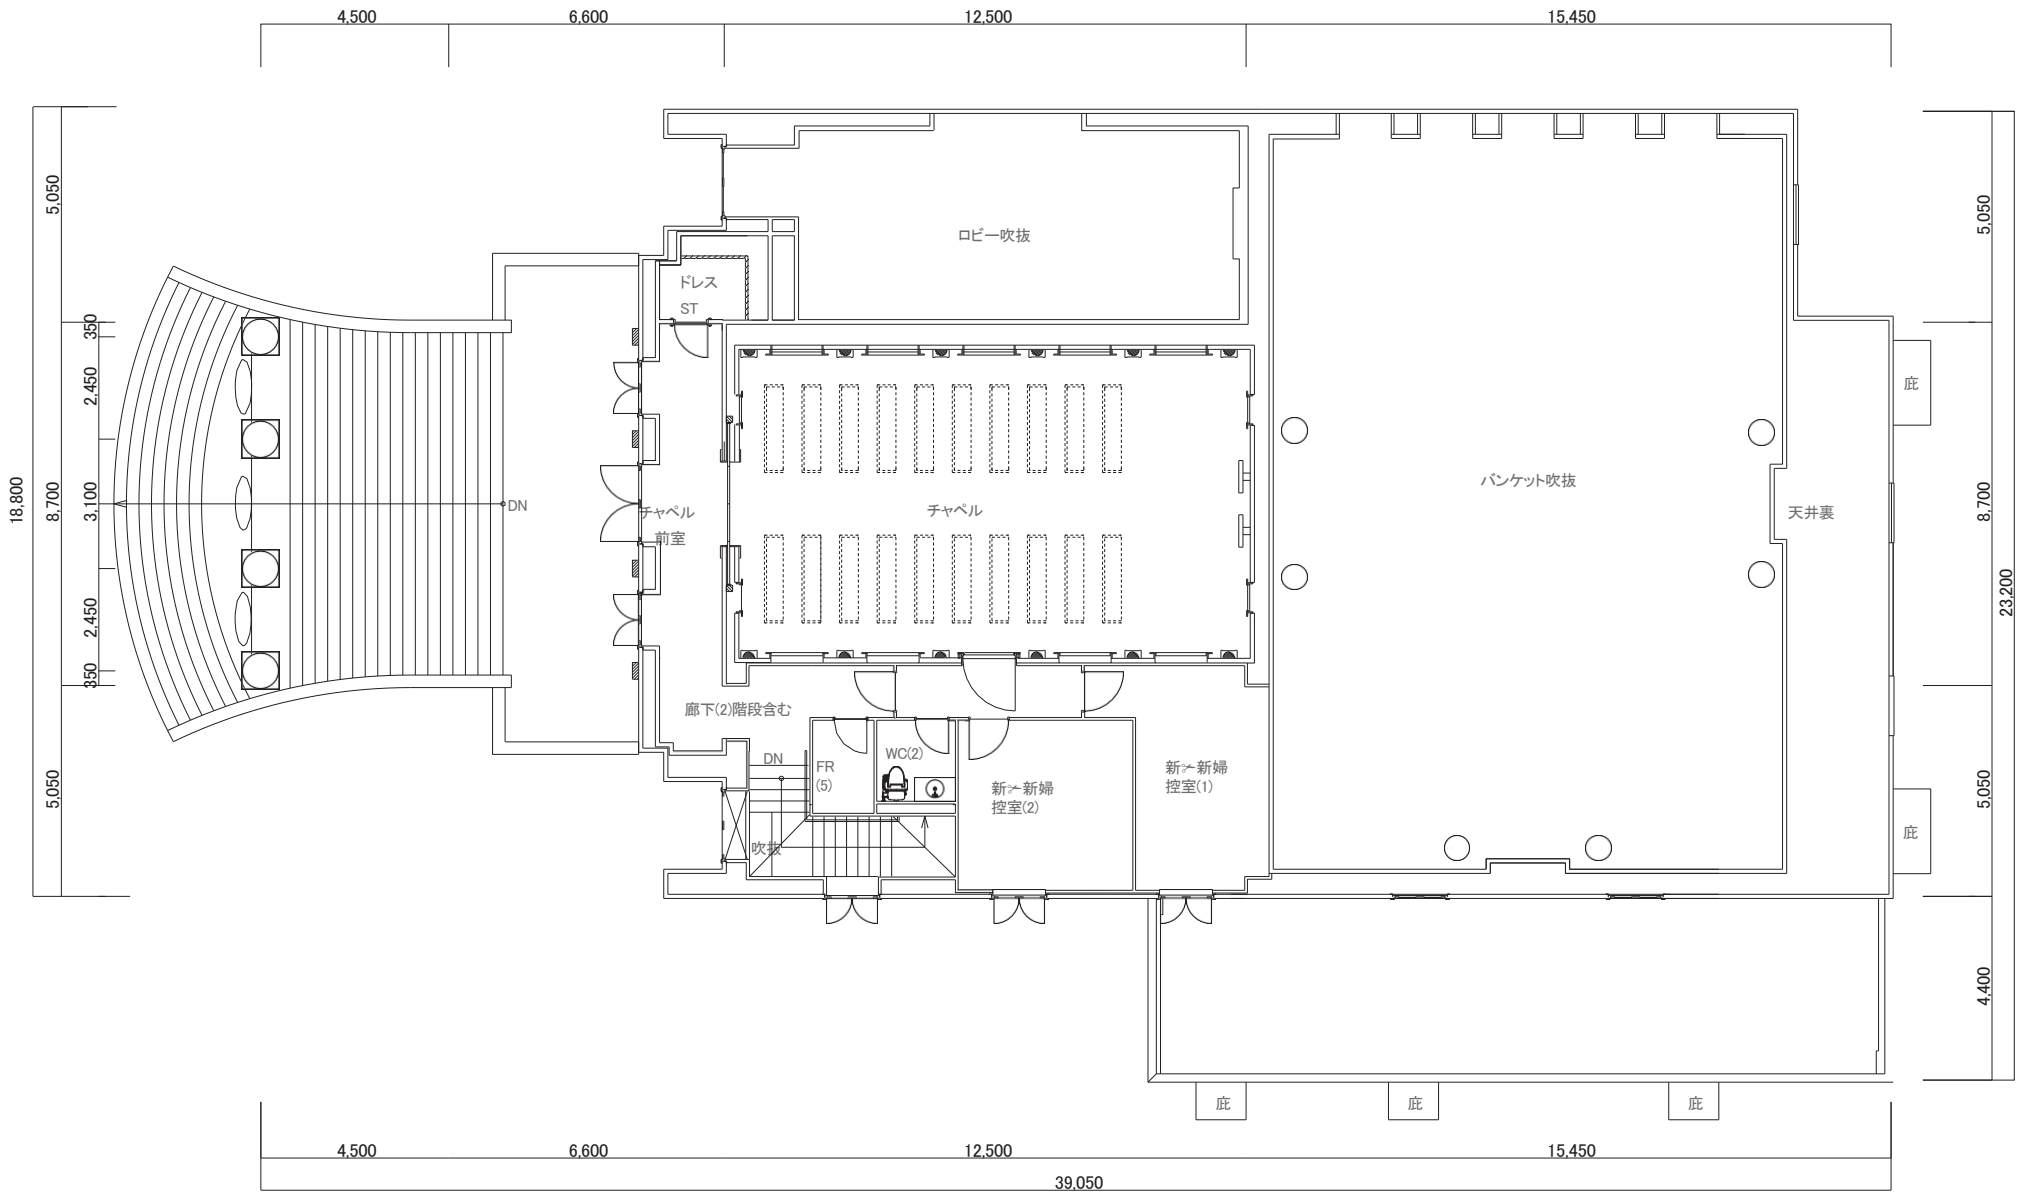

ヴィクトリアハウス 2F

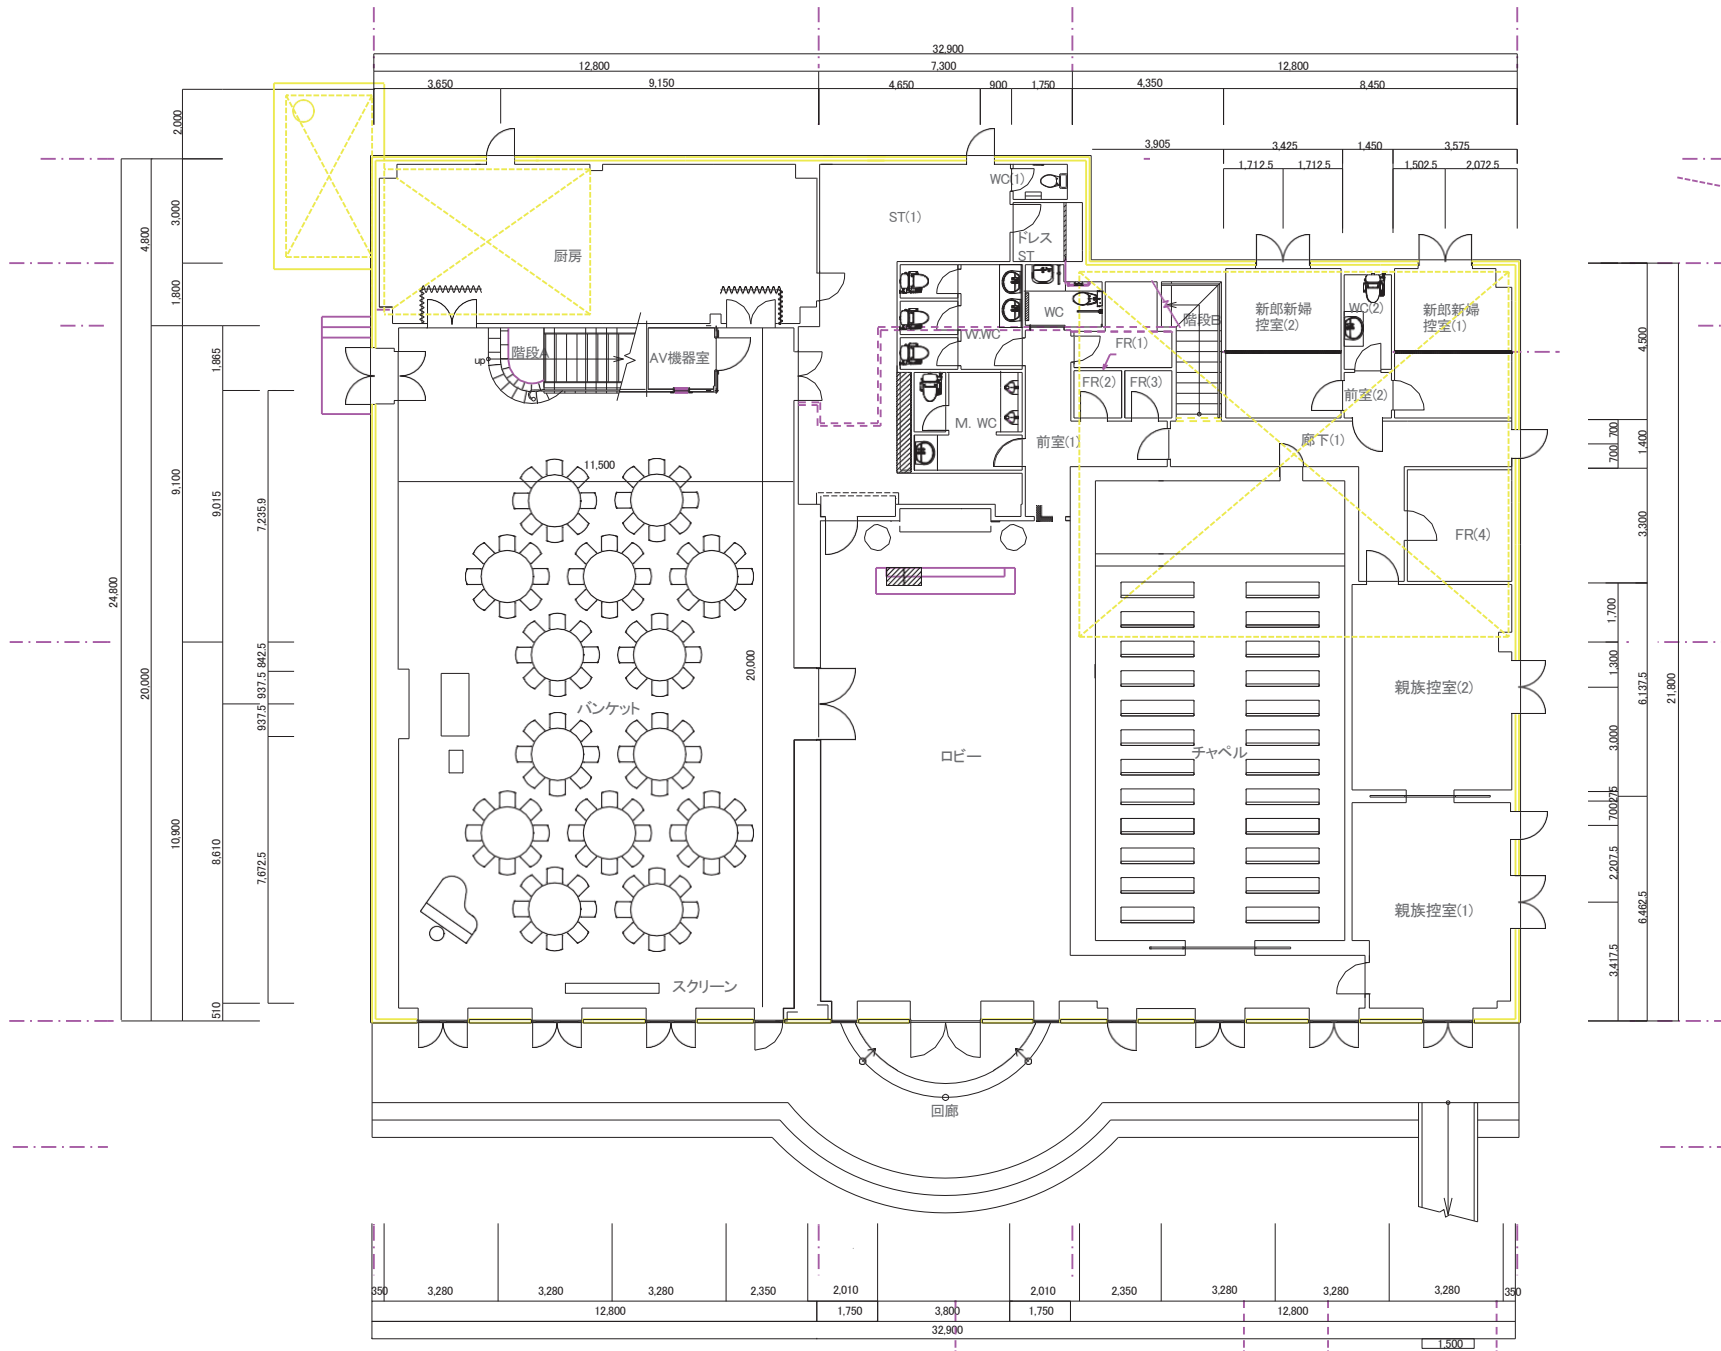

ホワイトハウス 1F

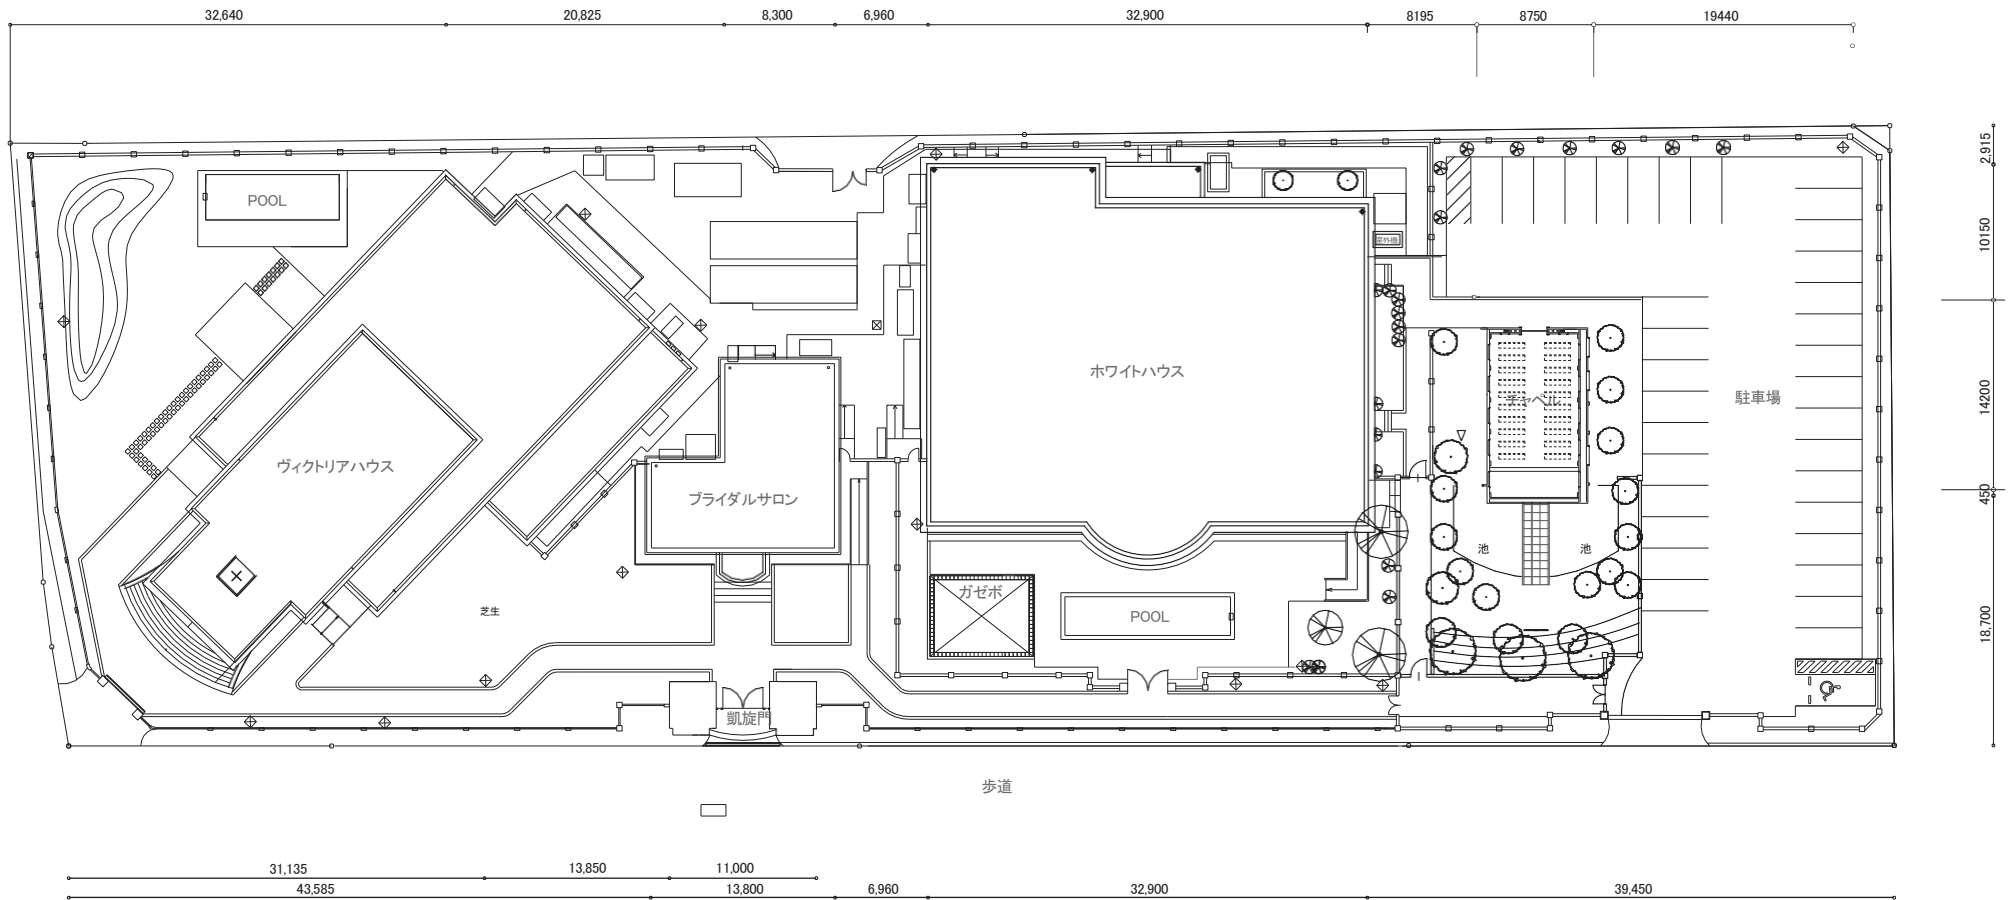

全体 配置図